
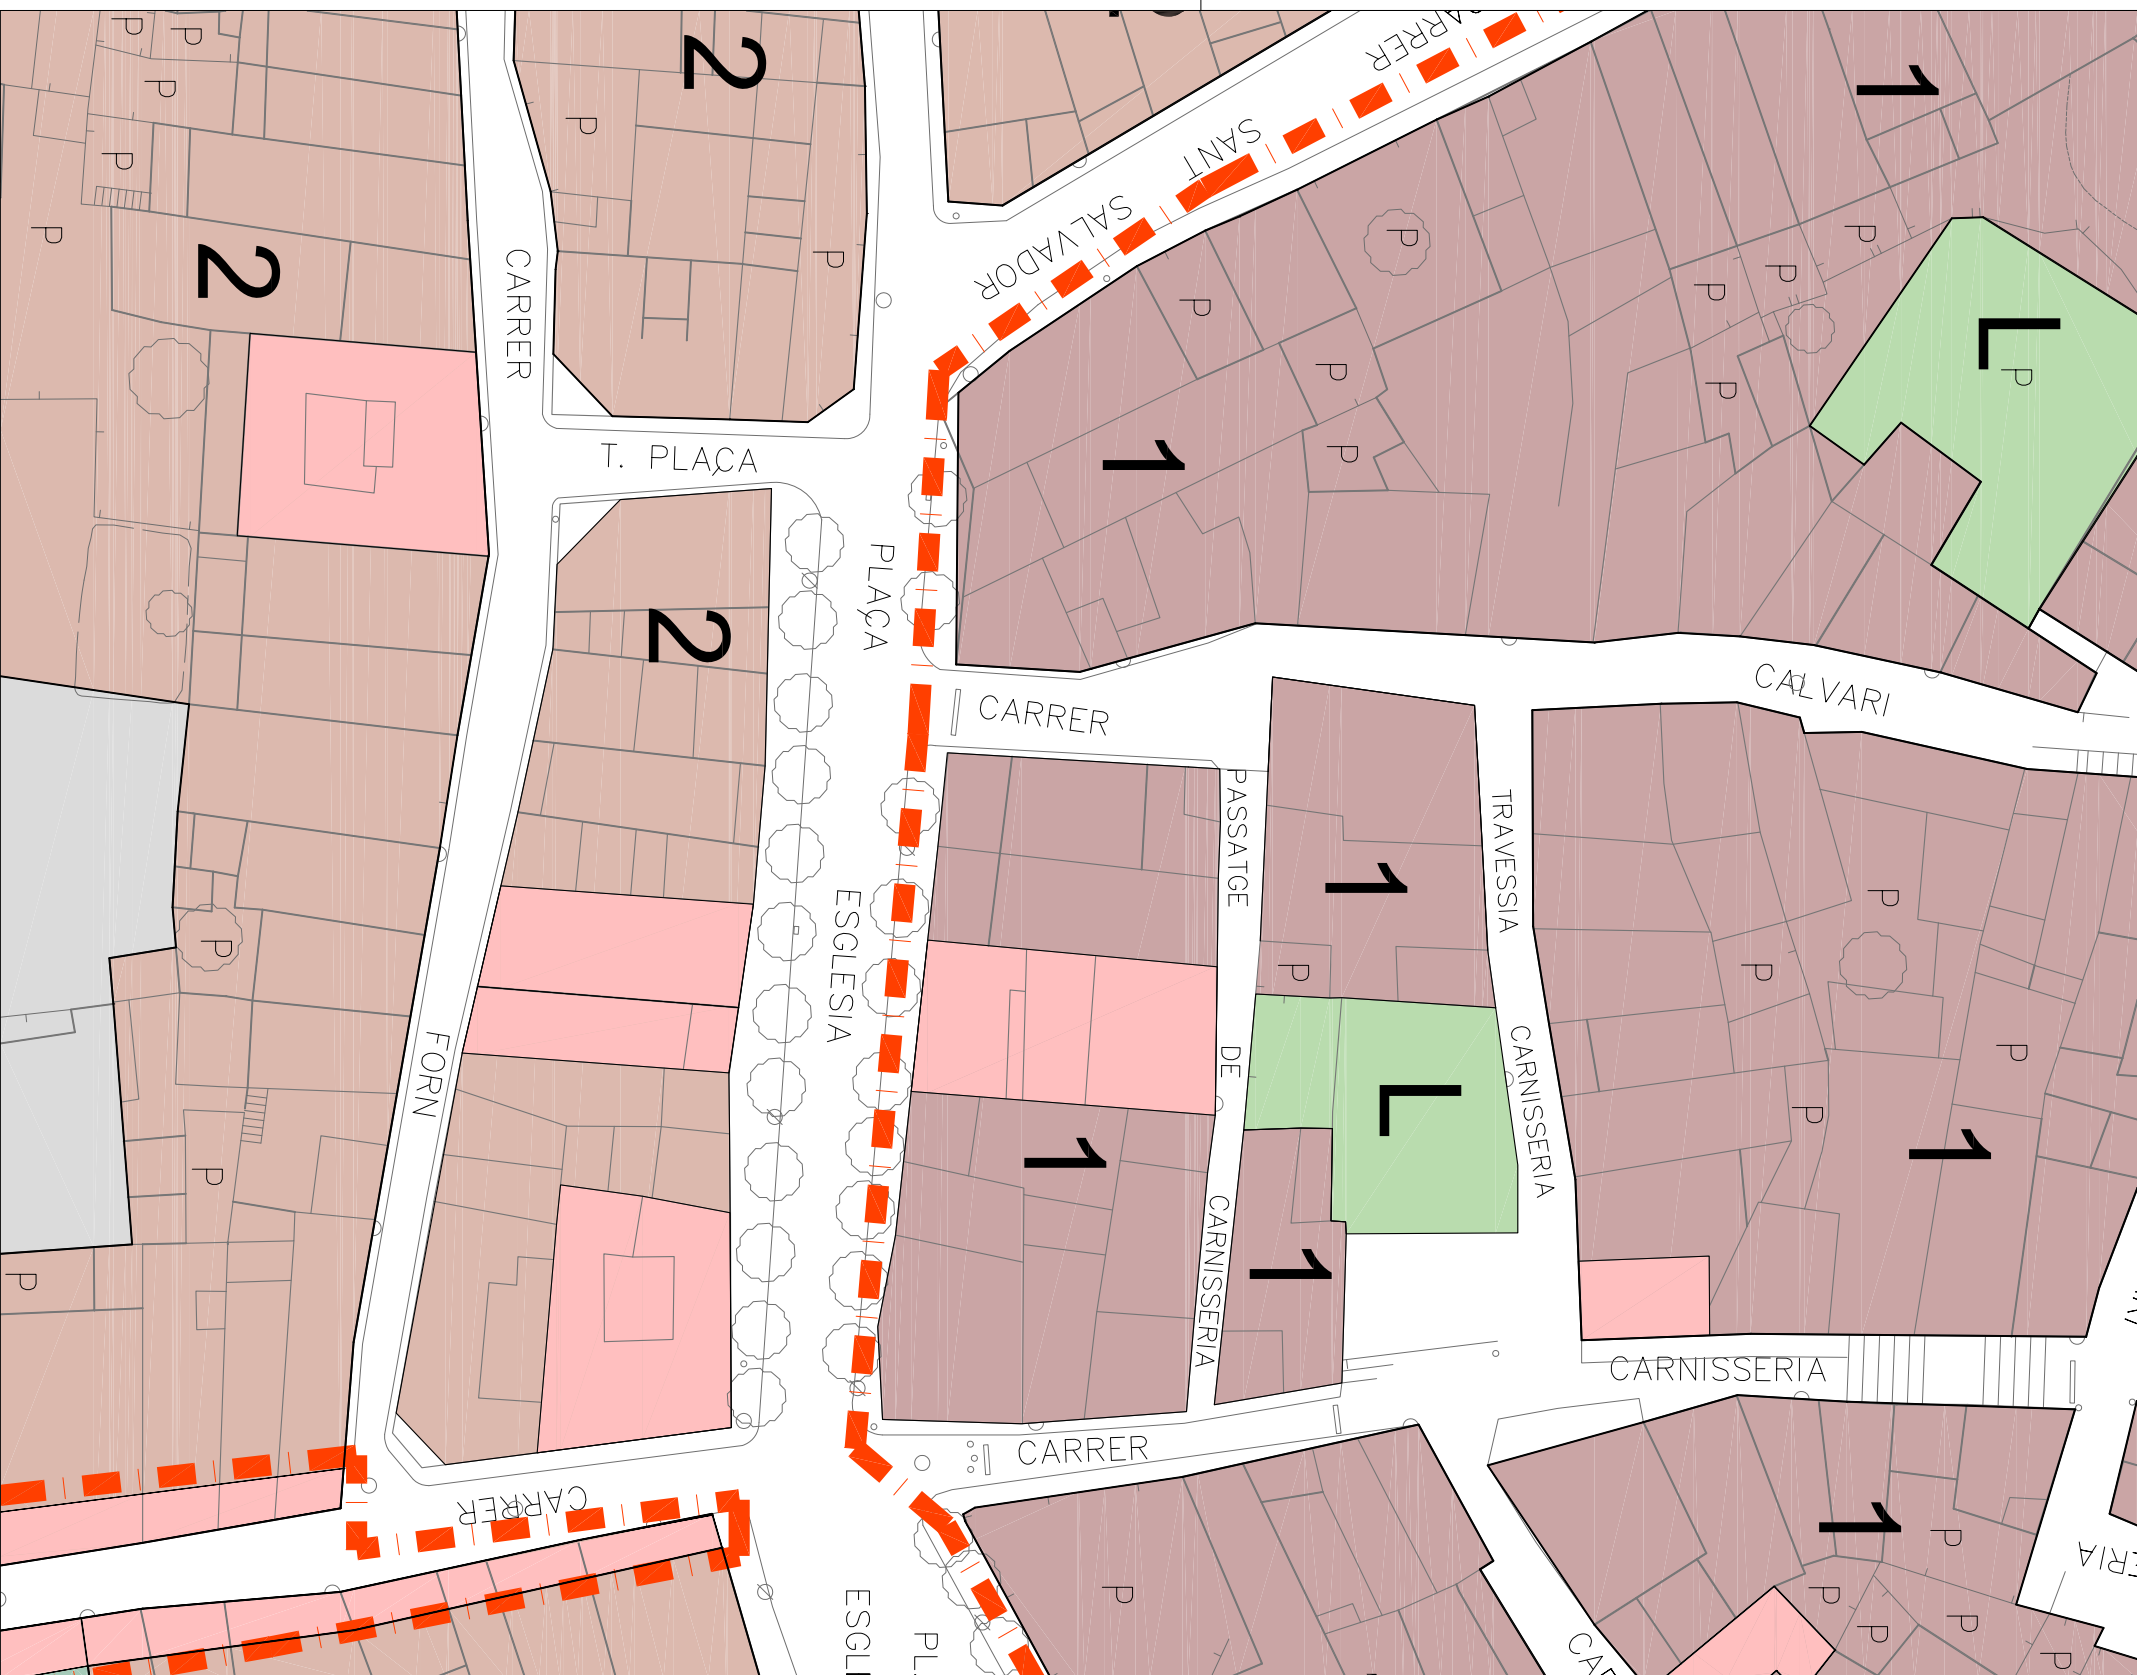


QUALIFICACIONS ZONES

SÒL URBÀ	PAU/PMU	DELIMITAT	NO DELIMITAT
CASG ANTIC (CLAU 1)	RESIDENCIAL	RESIDENCIAL (CLAU 30)	RESIDENCIAL
EXAMPILA (CLAU 2)	INDUSTRIAL	INDUSTRIAL (CLAU 31)	INDUSTRIAL
RESIDENCIAL SEMI-INTENSIVA (CLAU 3)		ESPais LLIBRES	ESPais LLIBRES
EDIFICACIÓ ALLADA (CLAU 5)		EQUIPAMENTS	EQUIPAMENTS
EDIFICACIÓ INDUSTRIAL (CLAU 6)			
EDIFICACIÓ INDUSTRIAL (CLAU 7.1)			
EDIFICACIÓ INDUSTRIAL (CLAU 7.2)			
EDIFICACIÓ AMB VOLUMETRIA ESPECIAL (CLAU 9)			
29.29 RASANTS			

SISTEMES
GENERAL VARI I ZONES D'ATECCIÓ (A)
EQUIPAMENTS (E)
EQUIPAMENTS PRIVATS (EP)
ZONES VERDRES (V)
SERVIS TÈCNICS I AMBIENTALS (TA)
HIDROGRÀFIC (H)
FERROVIARI (F)
PROTECCIÓ DE SISTEMES (PS)
PROTECCIÓ D'EDIFICIS DE VALOR ARQUITÈCTONIC

DELIMITACIÓ
LÍMIT SÒL URBÀ
AMBIT DE GESTIÓ (PAU I PMU)
LÍMIT SECTOR SUD
LÍMIT DE DIVISIÓ PER SUBSECTORS
LÍMIT AMBIENT URBÀ DE PROTECCIÓ TANTING I RETRACTE (només via ciada)
LÍMIA D'EDIFICACIÓ (CARRETERES)
LÍMIA D'INUNDACIÓ T=100
LÍMIA D'INUNDACIÓ T=500

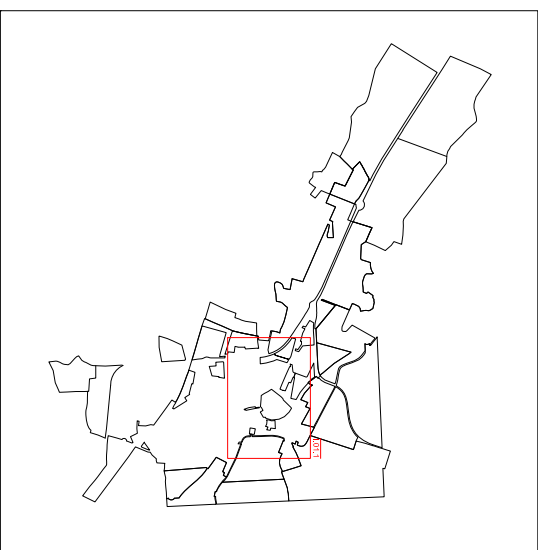

Arquitecte redactor: NOEMI MORELL RIVAS	MODIFICACIÓ PUNTUAL DEL PLA D'ORDENACIÓ URBANÍSTICA MUNICIPAL DE JUNEDA - MODIFICACIÓ POSICIÓ ROTONDA SUD D'ACCÉS MUNICIPI - - NOVA QUALIFICACIÓ D'ESPais LLIBRES EN SÒL URBÀ -	Títol del Plànol: PROPOSTA ACTUACIÓ 1	NUM PLÀNOL P_01.1
FEBRER 2015 Document per l'Aprovació Inicial		Promotor: AJUNTAMENT JUNEDA	Emplaçament: CARRETERA DE LLEIDA, 25430 JUNEDA