



MODIFICACIÓ PUNTUAL DEL PLA D'ORDENACIÓ
URBANÍSTICA MUNICIPAL DE JUNEDA
-SECTORS PMU 3 I PMU 4-

Títol del Pla:
ZONES SUSPENSÍ DE LICÈNCIES

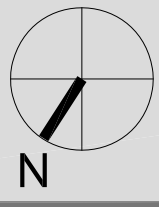

NUM PLÀNOL
S_01

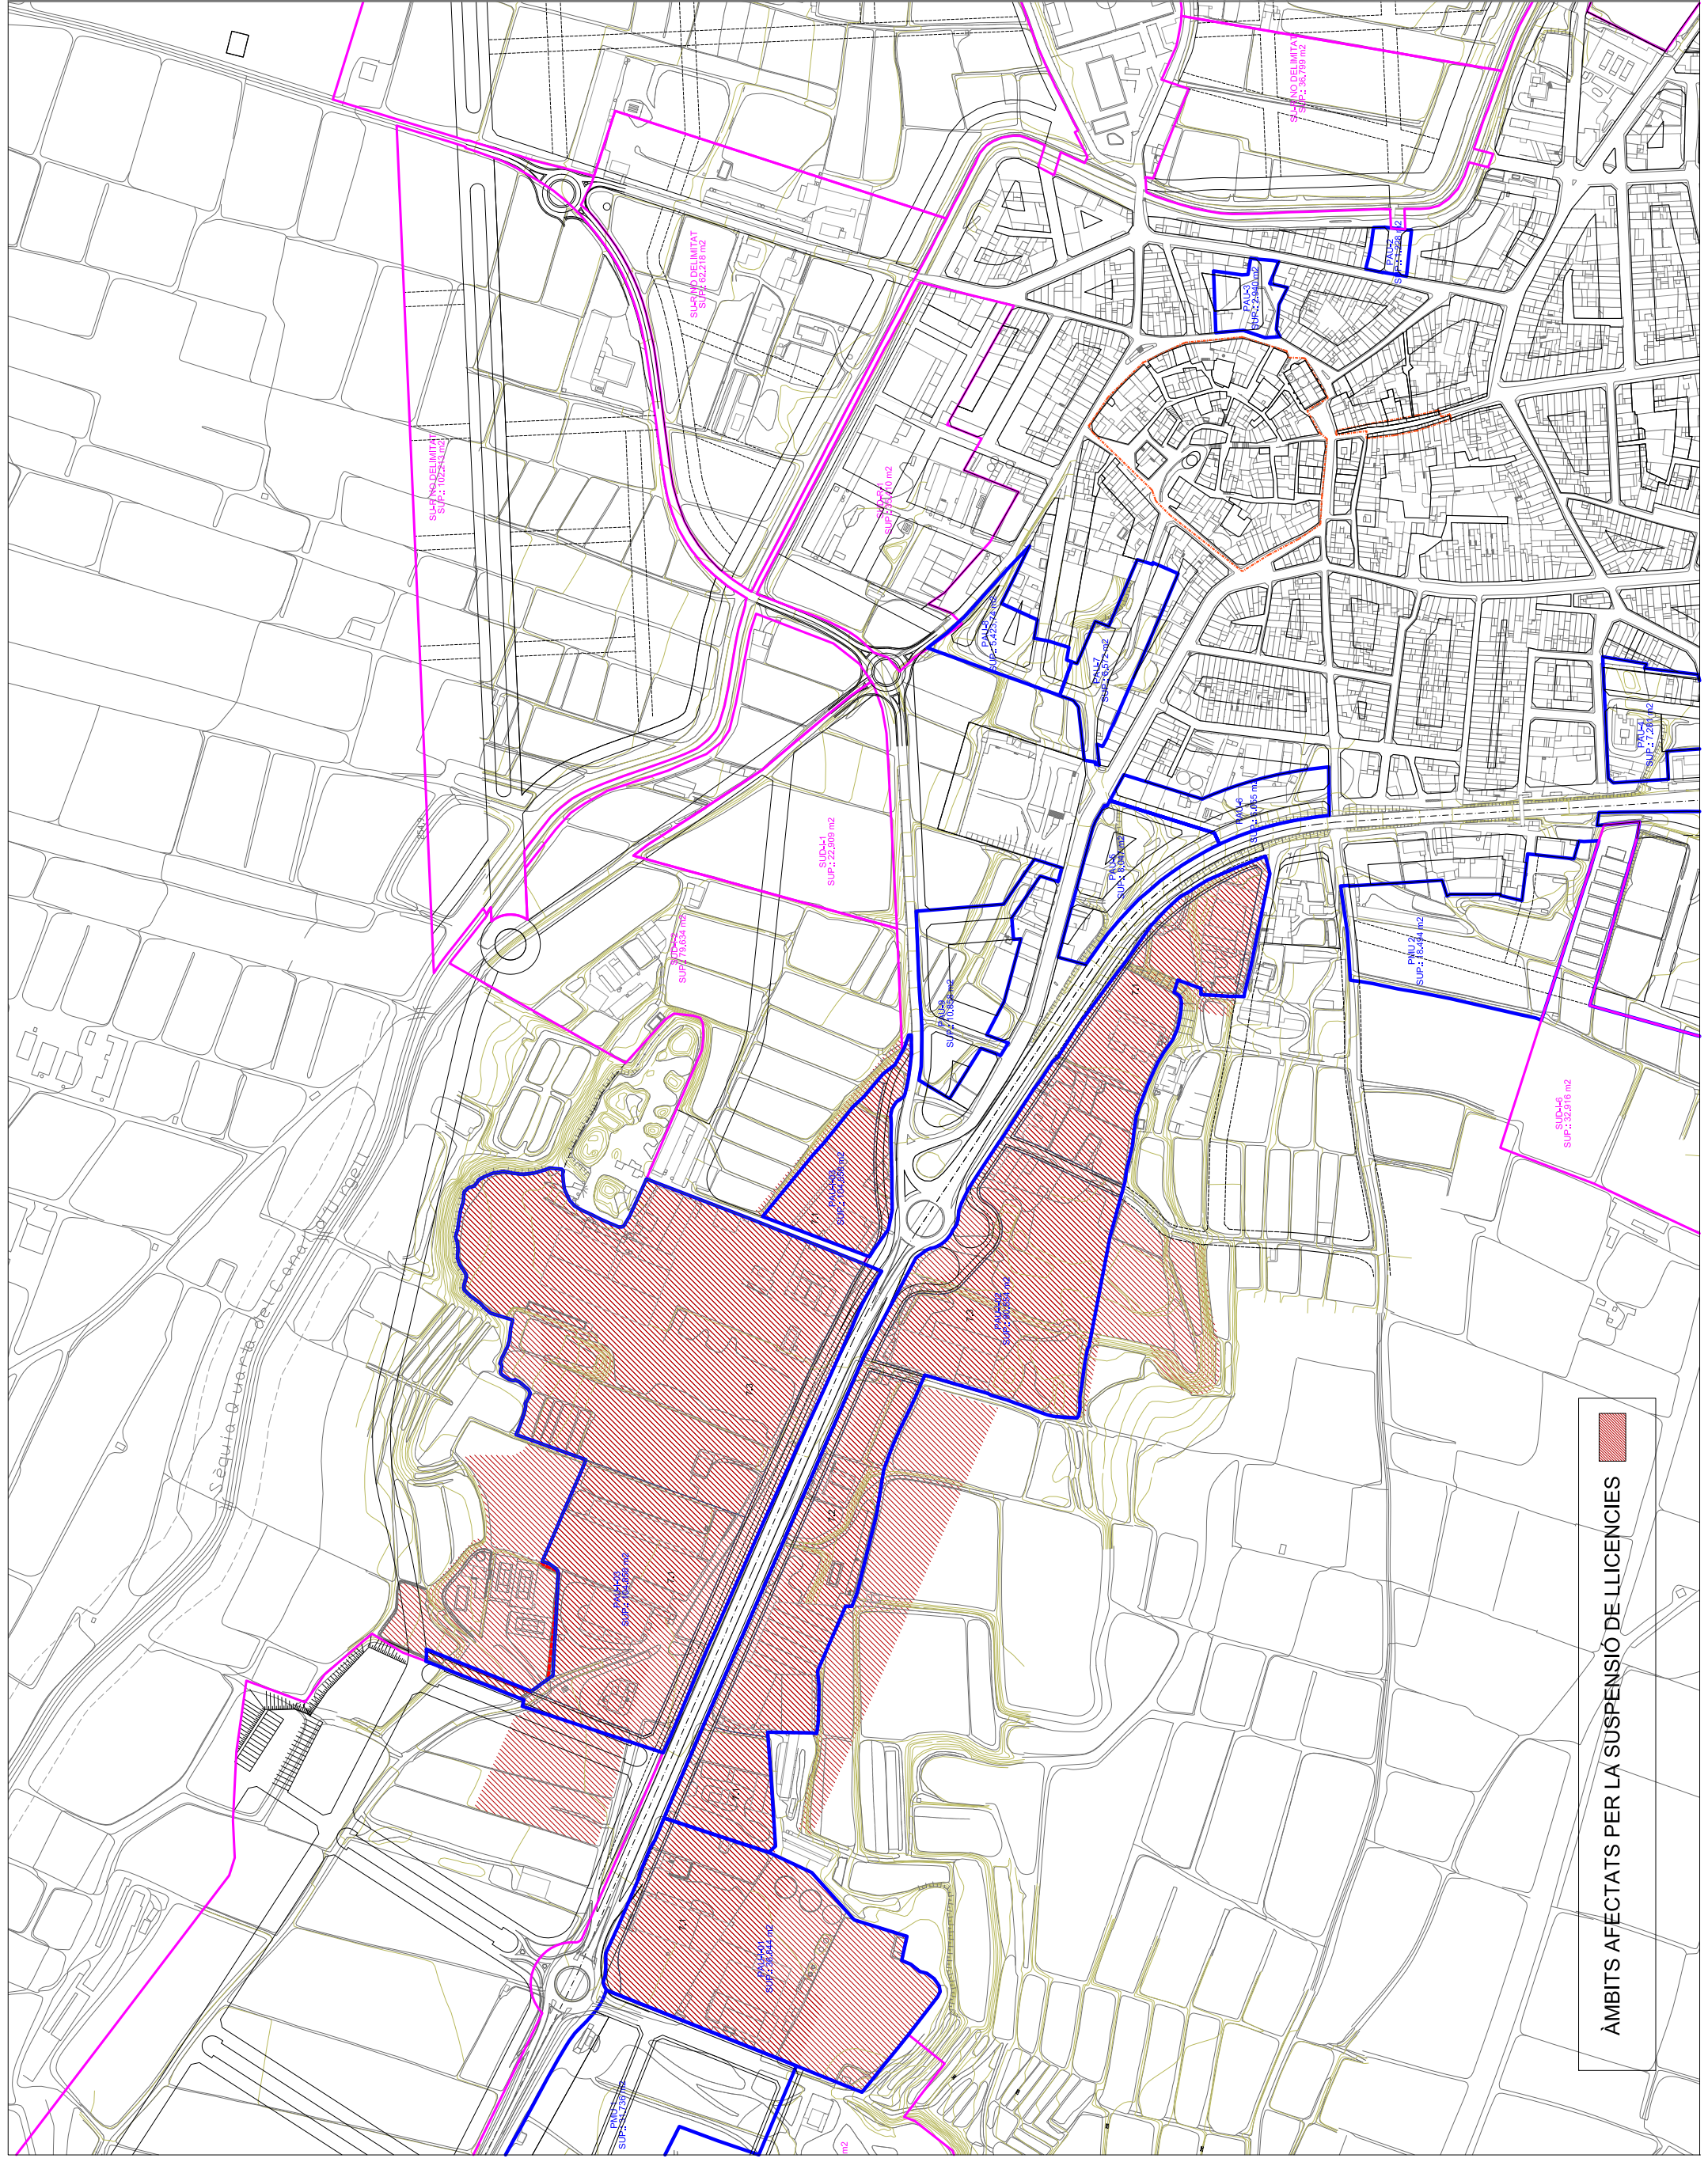

ÀMBITS AFECTATS PER LA SUSPENSÍ DE LICÈNCIES