

# QUALIFICACIONS ZONES

SÒL URBÀ	PAU/PMU	DELIMITAT	NO DELIMITAT
CASG ANTIC (CLAU 1)	RESIDENCIAL	RESIDENCIAL (CLAU 30)	RESIDENCIAL
EXAMPILA (CLAU 2)	INDUSTRIAL	INDUSTRIAL (CLAU 31)	INDUSTRIAL
RESIDENCIAL SEMI-INTENSIVA (CLAU 3)	INDUSTRIAL	ESPais LLIBRES	ESPais LLIBRES
EDIFICACIÓ ALLADA (CLAU 5)	EDIFICACIÓ INDUSTRIAL (CLAU 6)	ESPais LLIBRES	ESPais LLIBRES
EDIFICACIÓ INDUSTRIAL (CLAU 7-1)	EDIFICACIÓ INDUSTRIAL (CLAU 7-2)	EQUIPAMENTS	EQUIPAMENTS
EDIFICACIÓ INDUSTRIAL (CLAU 7-2)	EDIFICACIÓ AMB VOLUMETRIA ESPECIAL (CLAU 9)		
EDIFICACIÓ AMB VOLUMETRIA ESPECIAL (CLAU 9)			

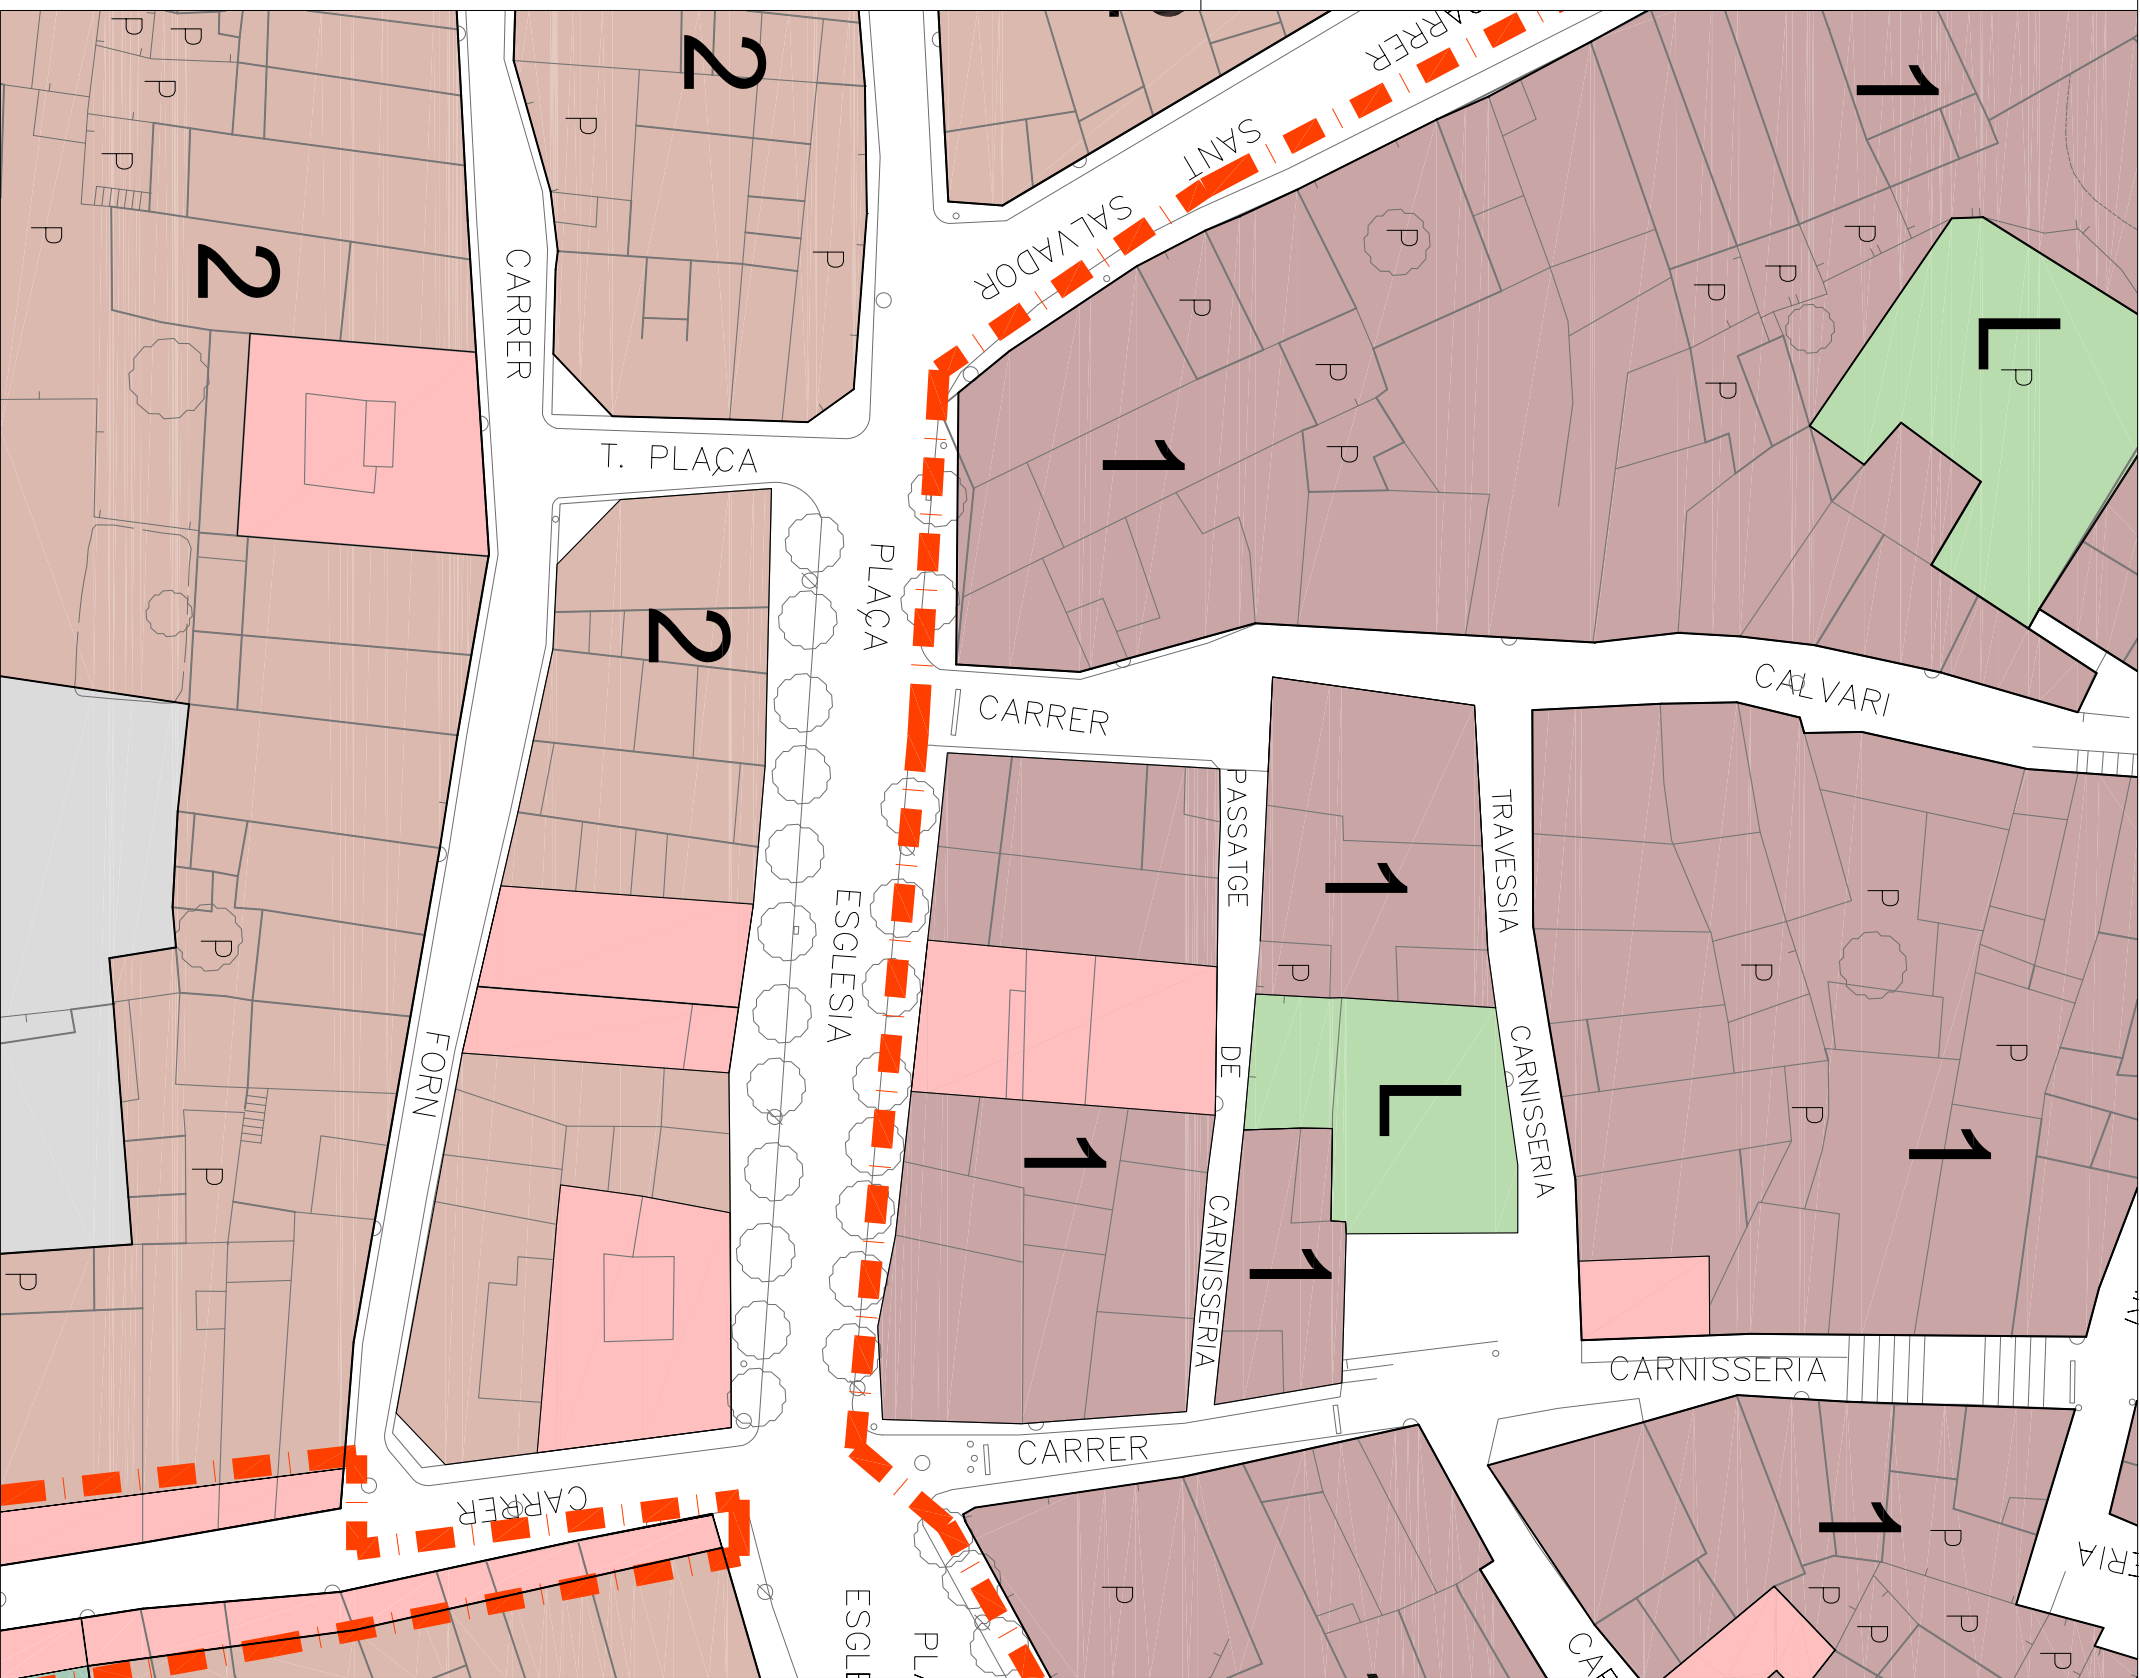
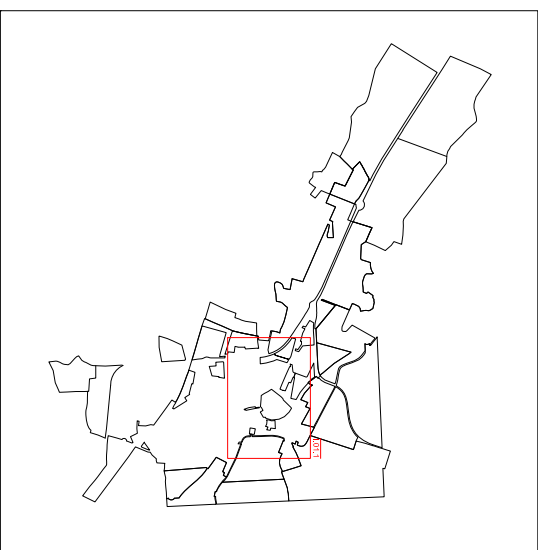
SISTEMES
GENERAL VARI I ZONES D'ATECCIÓ (A)
EQUIPAMENTS (E)
EQUIPAMENTS PRIVATS (EP)
ZONES VERDRES (V)
SERVIS TÈCNICS I AMBIENTALS (TA)
HIDROGRÀFIC (H)
FERROVIARI (F)
PROTECCIÓ DE SISTEMES (PS)
PROTECCIÓ D'EDIFICIS DE VALOR ARQUITÈCTONIC

PAU/PMU	NO DELIMITAT
RESIDENCIAL (CLAU 30)	RESIDENCIAL
INDUSTRIAL (CLAU 31)	INDUSTRIAL
ESPais LLIBRES	ESPais LLIBRES
EQUIPAMENTS	EQUIPAMENTS

SISTEMES
LÍMIT SÒL URBÀ
AMBIT DE GESTIÓ (PAU I PMU)
LÍMIT SECTOR SUD
LÍMIT DE DIVISIÓ PER SUBSECTORS
LÍMIT AMBIENT URBÀ DE PROTECCIÓ TANTENIG I RETRACTE (només via ciada)
LÍMIA D'INUNDACIÓ T=100
LÍMIA D'INUNDACIÓ T=500



Arquitecte redactor: <b>NOEMI MORELL RIVAS</b>	<b>MODIFICACIÓ PUNTUAL DEL PLA D'ORDENACIÓ URBANÍSTICA MUNICIPAL DE JUNEDA</b> - MODIFICACIÓ POSICIÓ ROTONDA SUD D'ACCÉS MUNICIPI - - NOVA QUALIFICACIÓ D'ESPais LLIBRES EN SÒL URBÀ -	Títol del Plànol: PROPOSTA ACTUACIÓ 1	NUM PLÀNOL <b>P_01.1</b>
JULIOL 2016 Document per l'Aprovació Provisional	Promotor: AJUNTAMENT JUNEDA	Emplaçament: CARRETERA DE LLEIDA, 25430 JUNEDA	E: 1/500