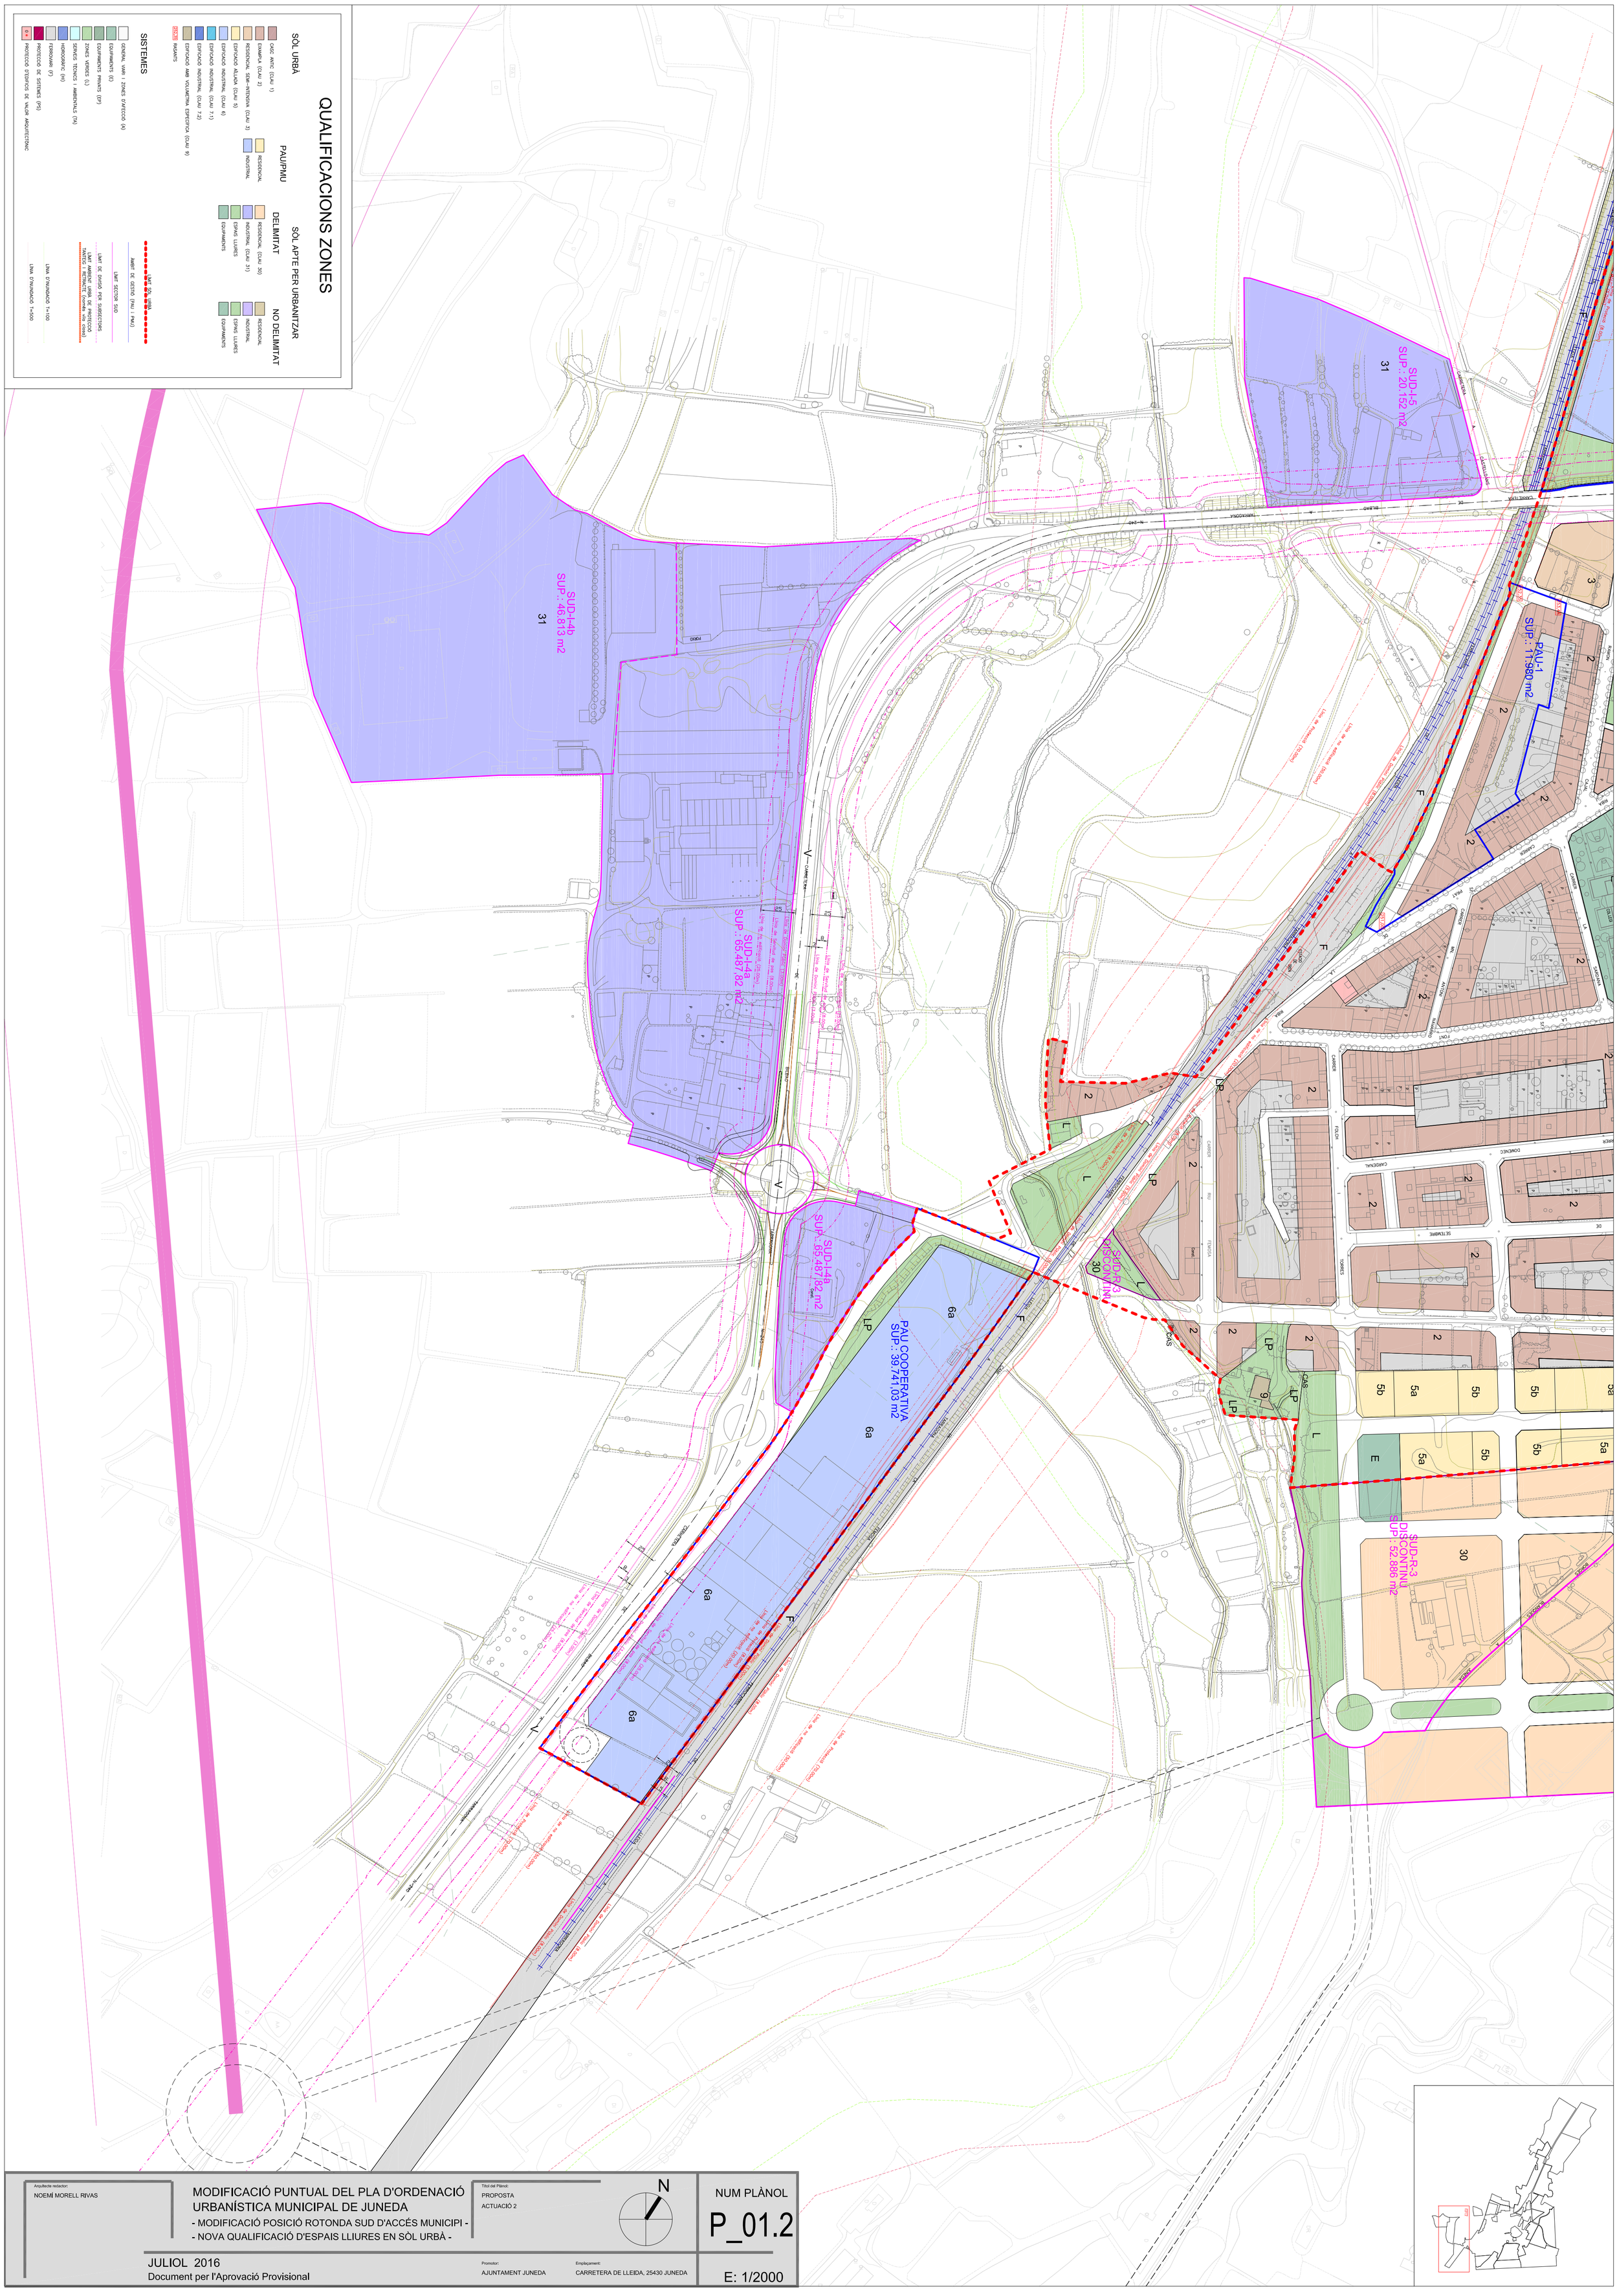

Arquitecte redactor:
NOEMÍ MORELL RIVAS

MODIFICACIÓ PUNTUAL DEL PLA D'ORDENACIÓ URBANÍSTICA MUNICIPAL DE JUNEDA
- MODIFICACIÓ POSICIÓ ROTONDA SUD D'ACCÉS MUNICIPI -
- NOVA QUALIFICACIÓ D'ESPAIS LLIURES EN SÒL URBÀ -

Títol del Plànol:
PROPOSTA
ACTUACIÓ 2

NUM PLÀNOL
P_01.2

JULIOL 2016
Document per l'Aprovació Provisional

Promotor:
AJUNTAMENT JUNEDA

Emplaçament:
CARRETERA DE LLEIDA, 25430 JUNEDA

E: 1/2000